


附图 1 地 理 位 置 图


比例尺 1:120000

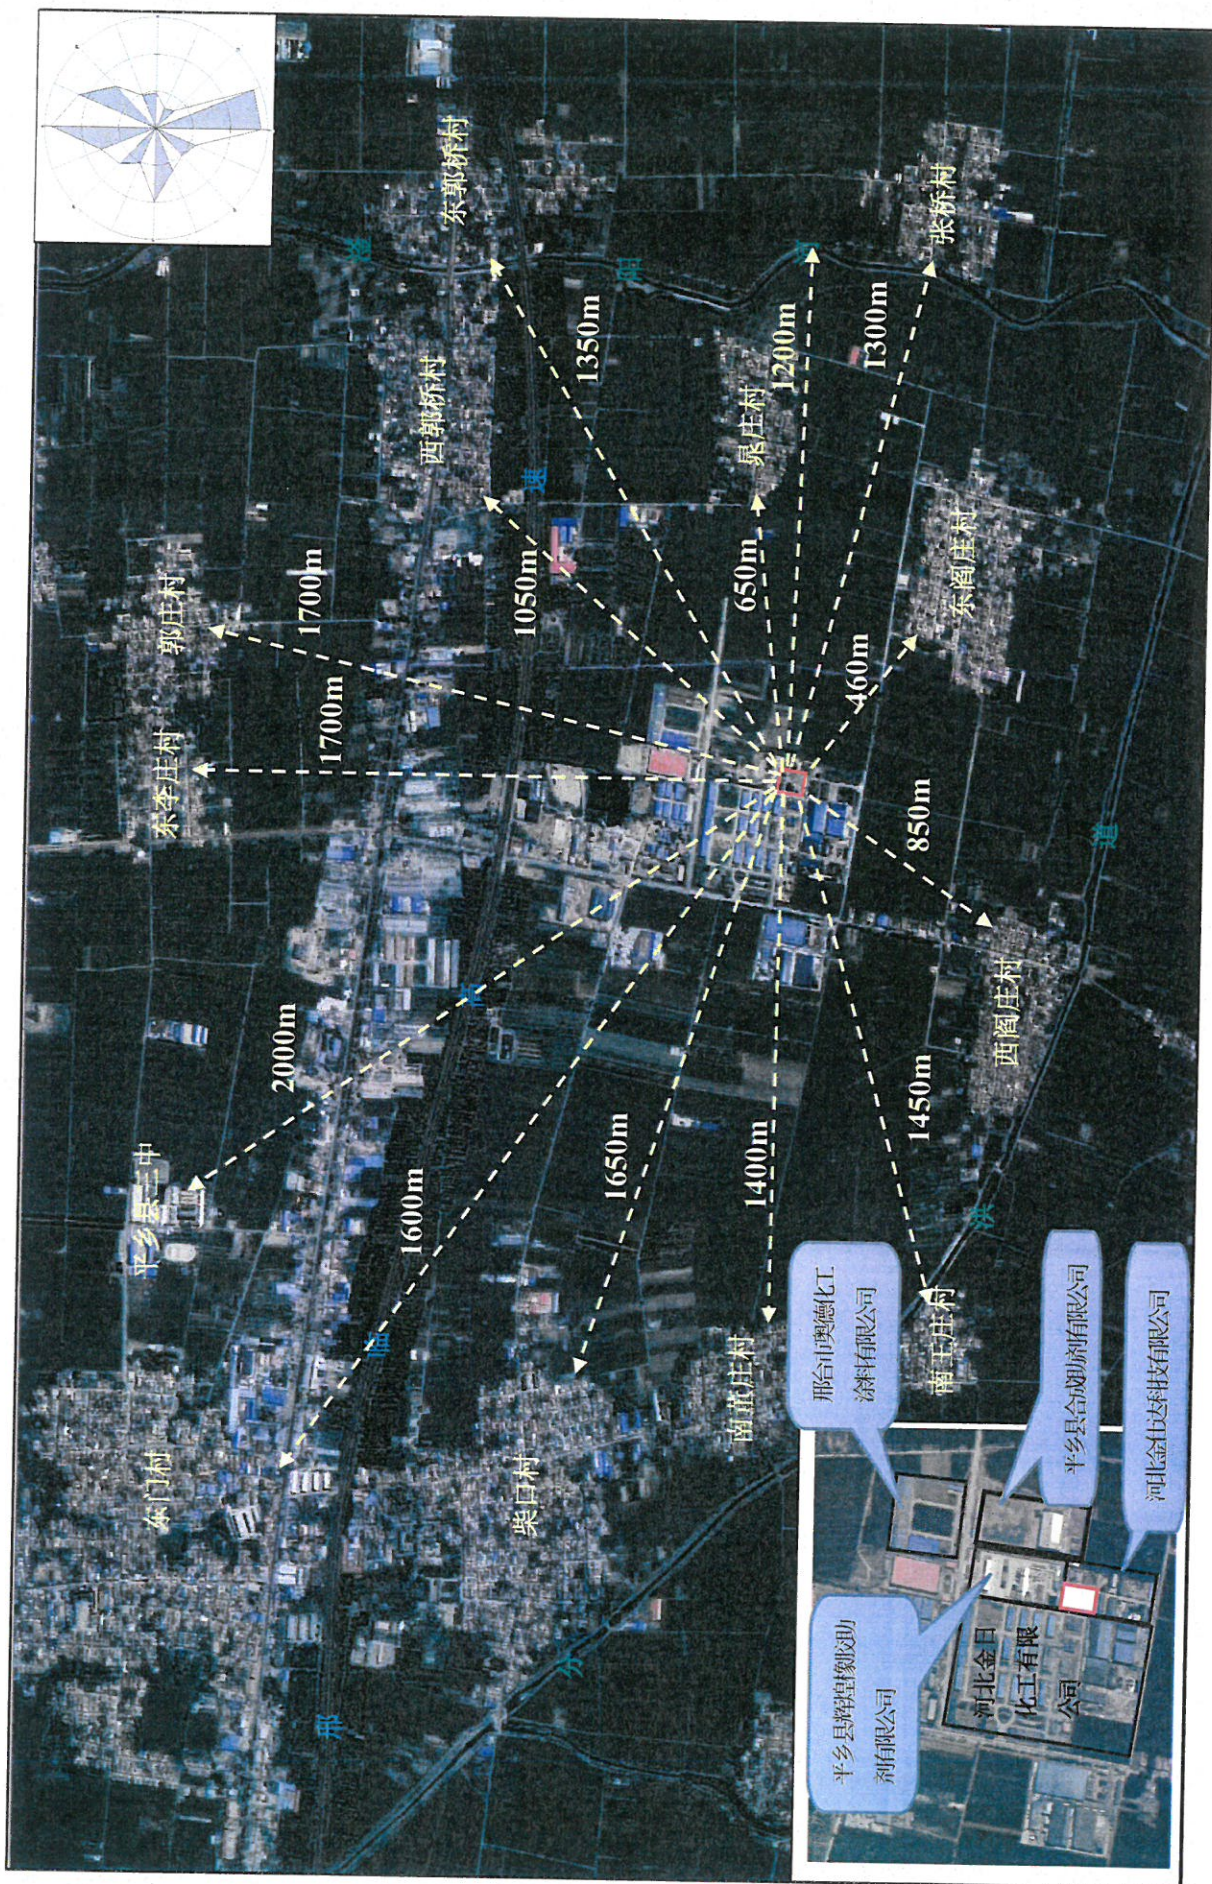

附图 2 拟建项目周边关系图


比例尺: 1:15000



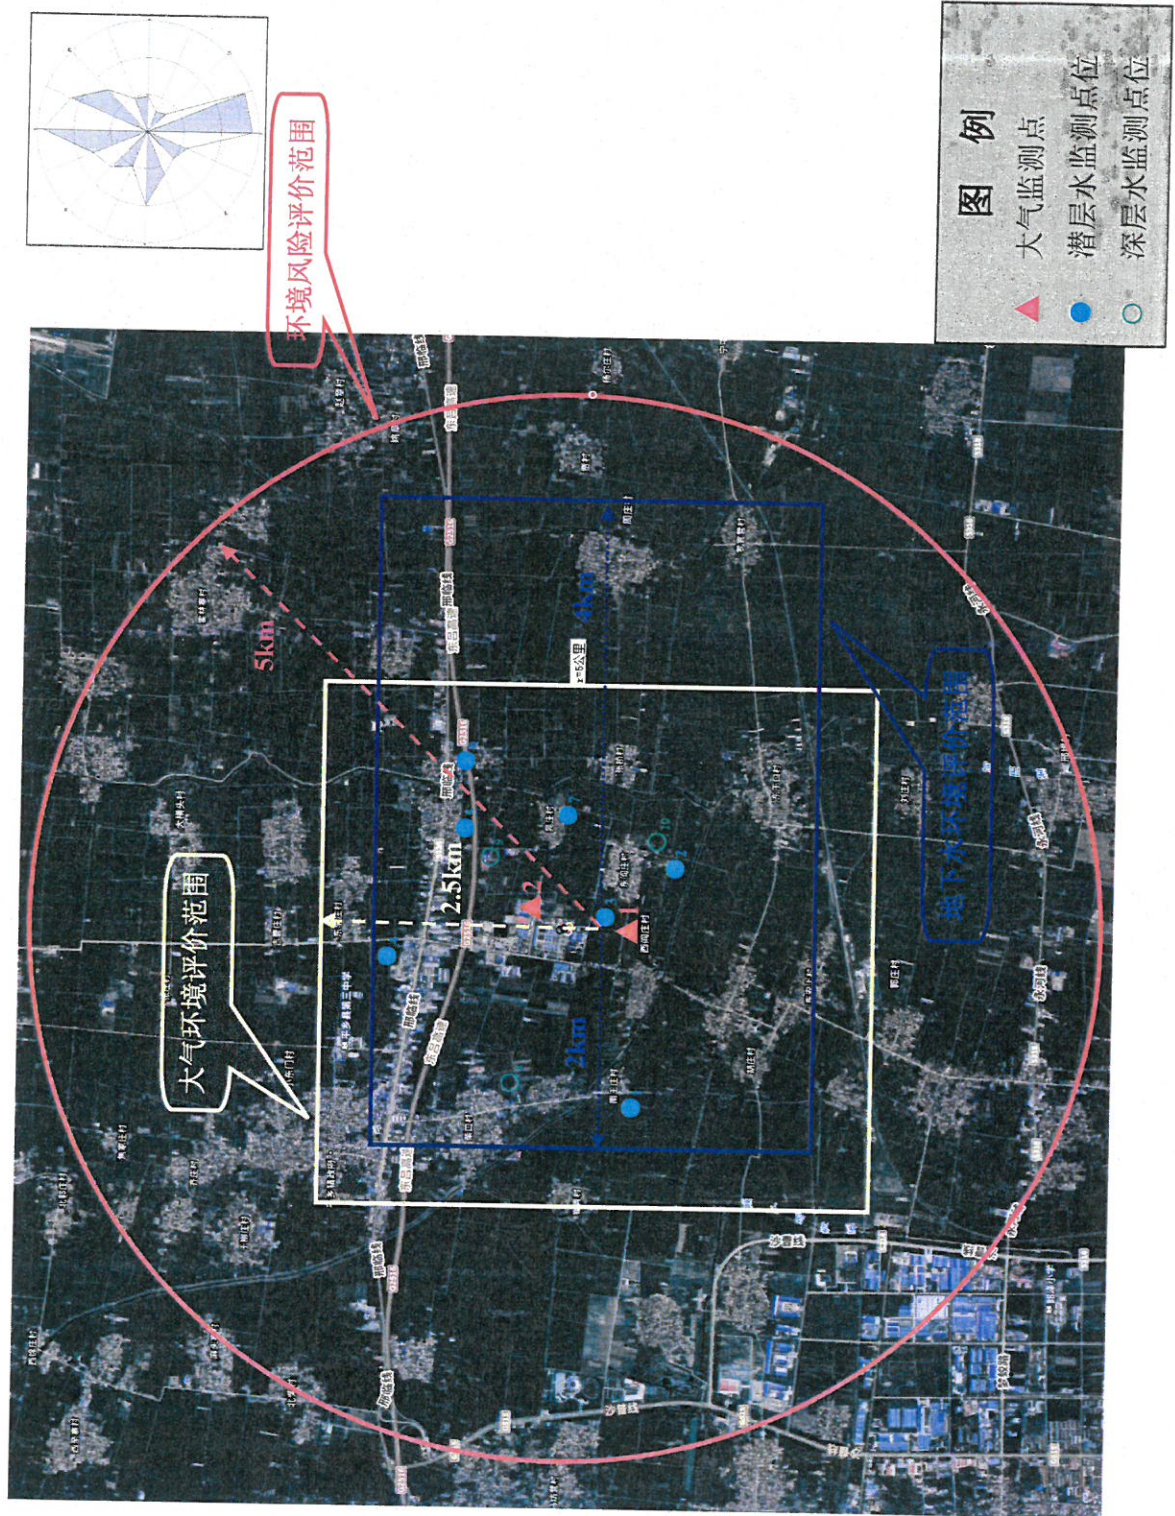


附图 4-1 项目评价范围及大气、地下水监测布点图

比例尺 1:

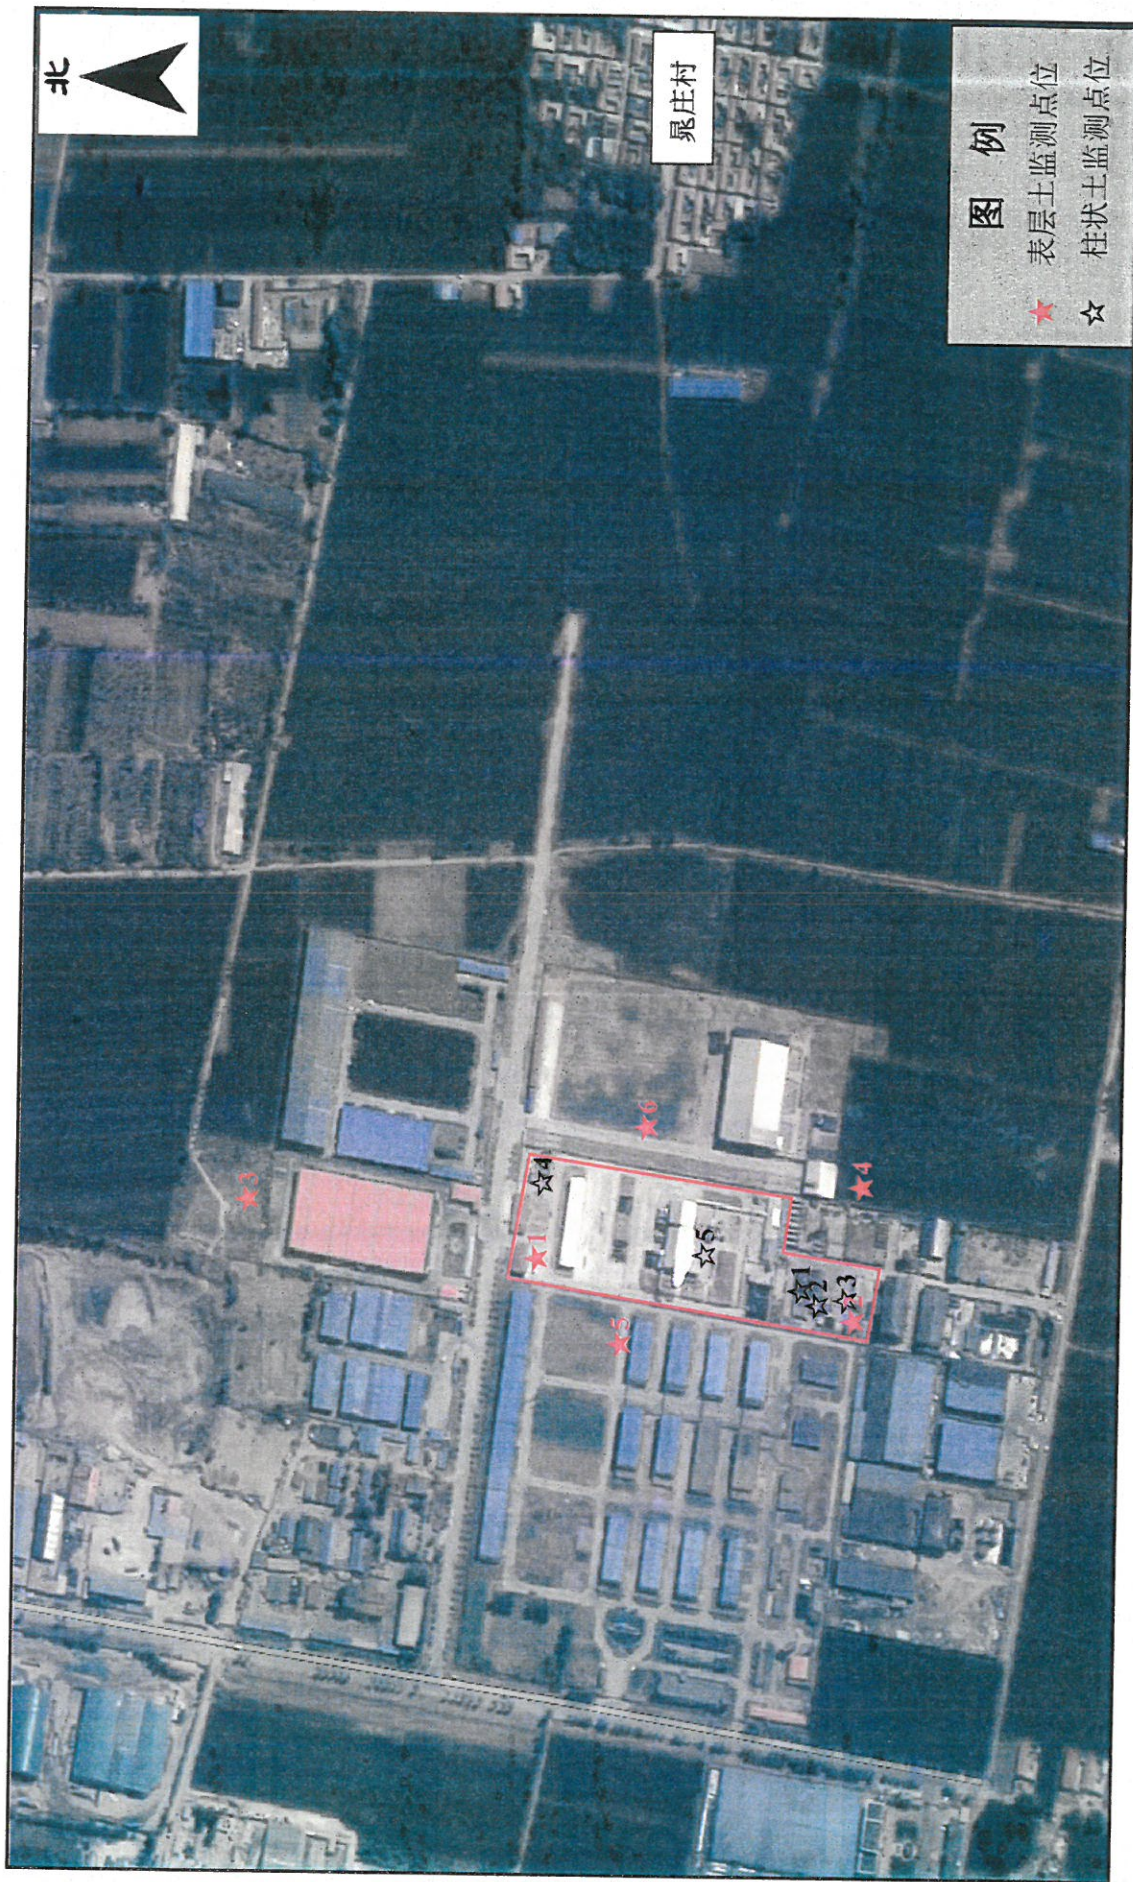

附图 4-2 土壤环境质量现状检测布点图

比例尺: 1: 5000

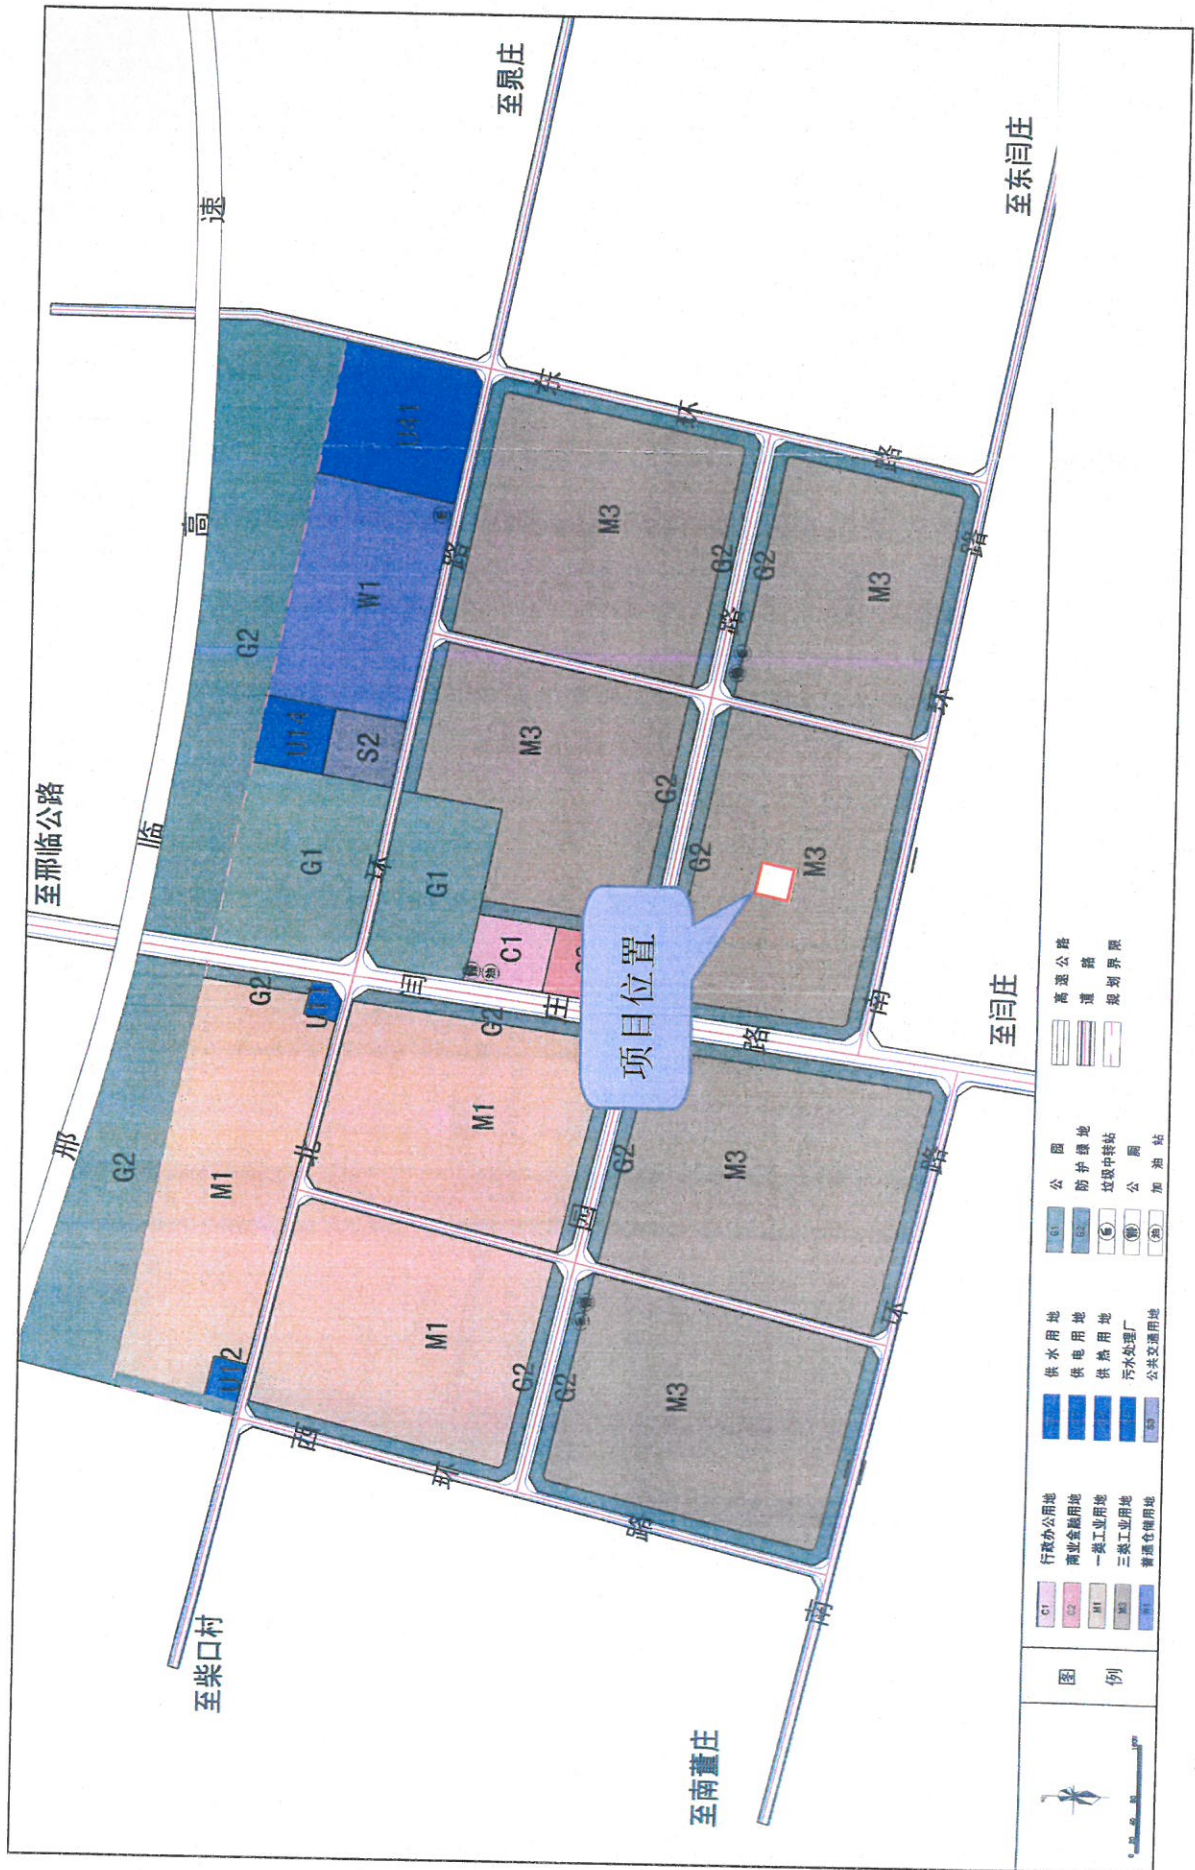

附图 5 平乡县滏阳工业区总体规划(2010-2020年)一用地布局规划图

比例尺 1:11000

